


orientacja w skali 1 : 10 000

Mapa do celów projektowych

Oznaczenie kancelaryjne zgłoszenia pracy geodezyjnej /Nr rejestru zgłoszeń		G.6640.011.94.2019	Niniejszą mapę do celów projektowych wykonano wykorzystując zasoby PODGiK w Mławie w zakresie treści mapy sytuacyjno – wysokościowej, granic działek, użytków gruntowych i konturów klas gleboznawczych.
Miejscowość / nr adresowy		Mława	
Jednostka ewidencyjna	Identyfikator	141301_1	Przebieg granic przedmiotowej działki spełnia kryteria dokładnościowe pozwalające na lokalizowanie budynków w odległości 4.0 m i bliżej do granic działki (w zgodności z przepisami odrębnymi)
	Nazwa	Mława	
Obręb ewidencyjny	Identyfikator	141301_1.0010	UWAGA! Nie wyklucza się istnienia w terenie innych niż wykazane na niniejszej mapie urządzeń podziemnych, które nie były zgłoszone do inwentaryzacji geodezyjnej lub o których brak jest informacji w instytucjach branżowych
	Nazwa	Miasto Mława	
Skala		1: 500	
Nazwa układu współrzędnych	Płaskich prostokątnych	PL-2000 (21°)	
	Wysokości	PL-KRON86-NH	
Oznaczenie granic obszaru, który był przedmiotem aktualizacji		Kolorem pomarańczowym	
Oznaczenie i informacje o służebnościach gruntowych mających wpływ na zagospodarowanie gruntów, zlokalizowanych w granicach projektowanej inwestycji		Badano - brak	
Oznaczenie i symbol konturu użytku gruntowego, który nie jest ujawniony w bazie danych ewidencji gruntów		Nie dotyczy	
Nr działki ewidencyjnej: 930		Arkusz mapy:	7.193.15.20.4.3 7.193.15.20.3.4
Data opracowania mapy :		12.03.2019	
USŁUGI GEODEZYJNO-KARTOGRAFICZNE Jan Miecznikowski 06-500 Mława, ul. Warszawska 84 B NIP 569-102-96-86, Reg.130044407 tel. 509-539-499		GEODETA UPRAWNIENIY Jan Miecznikowski Nr upn. 8902 tel. 509-539-499	
Nazwa / Imię i nazwisko wykonawcy; podpis osoby reprezentującej wykonawcę		Imię i nazwisko, nr uprawnień zawodowych oraz podpis geodety uprawnionego	

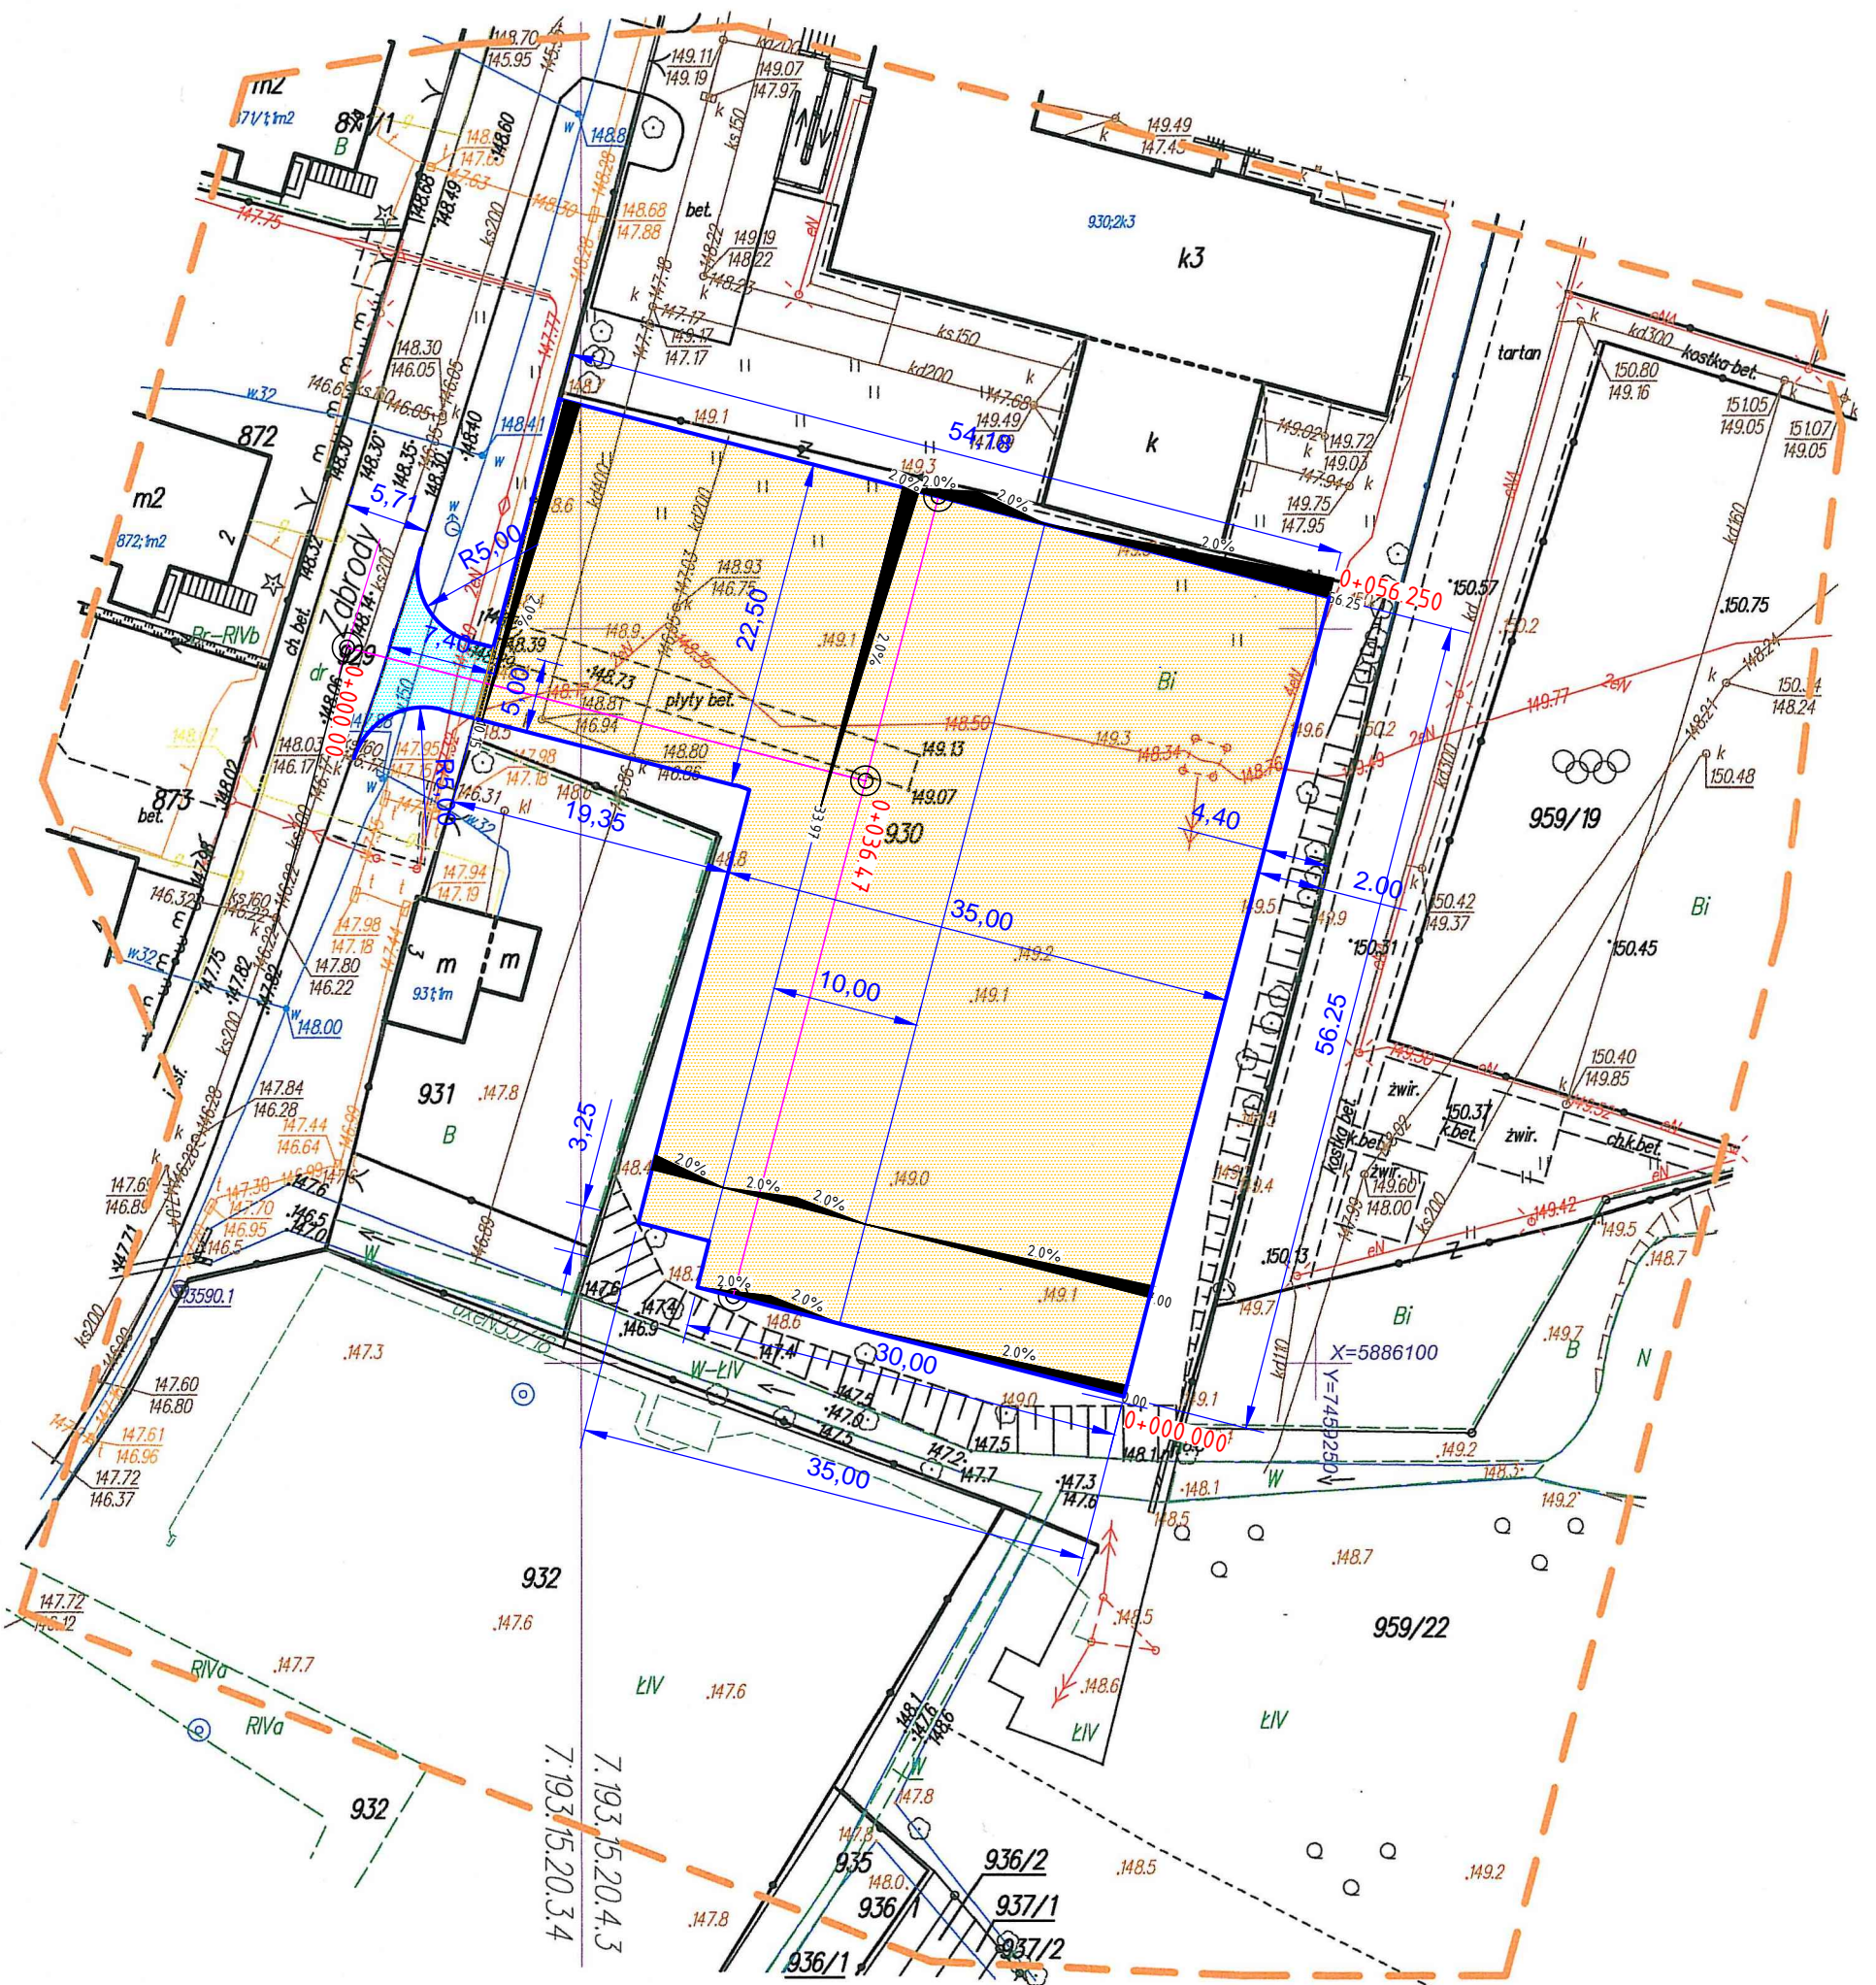

Poświadczam, że niniejszy dokument został opracowany w wyniku prac geodezyjnych i kartograficznych, których rezultaty zawiera operat techniczny wpisany do ewidencji materiałów państwowych zasobu geodezyjnego i kartograficznego

Organ prowadzący państwowy zasób geodezyjny i kartograficzny: **STAROSTA MŁAWSKI**

Identyfikator ewidencyjny materiału zasobu - operatu technicznego: **P.1413. 2019. 492**

Data wpisania operatu technicznego do ewidencji materiałów zasobu: **14.03.2019**

Imię, nazwisko i podpis osoby reprezentującej organ: **Jan Miecznikowski**

Kierownik Biura Ewidencji i Kartograficznej Wydziału Geodezji, Katastru i Gospodarki Nieruchomościami

PROJEKTOWAŁ	tech. Wiktor Łysko	w spec. kons. i uz. w zar. dot. 15.5.13.08	
SPRAWDZIŁ	mgr inż. Lech Kiekić	w specjalności drogowej MAZ/0008/POD/010	
INWESTOR	PANSTWOWA WYŻSZA SZKOŁA ZAWODOWA W CIECHANOWIE ul. Nrlowicza 9, 06-400 Ciechanów		
JEDNOSTKA PROJEKTYWNA	WITECH Spółka Cywilna 06-400 Ciechanów, ul. Akacjowa 5		
ZAMIERZENIE BUDOWANE	UTMARZENIE PLACU MANEWROWEGO NA TERENIE PANSTWOWEJ WYŻSZEJ SZKOŁY ZAWODOWEJ W CIECHANOWIE - OBIEKT W MŁAWIE UL. WARSZAWSKA 52		
TYP TITULU	PROJEKT ZAGOSPODAROWANIA TERENU		
STADIUM	PROJEKT WYKONAWCZY		
Nr rys.	skala 1:500	data: kwiecień 2019 r.	
Imię i nazwisko	Uprawnienia Podpis		
BRANŻA DROGOWA			

- Legenda:**
- os. jezdni
 - proj. opornik betonowy 12x25 cm (wziomony)
 - proj. nawierzchnia jezdnia zjazdu
 - proj. nawierzchnia placu manewrowego - płyty betonowe 4x4m 10x10x60 cm