


PLAN ORIENTACYJNY

Skala 1 : 25 000

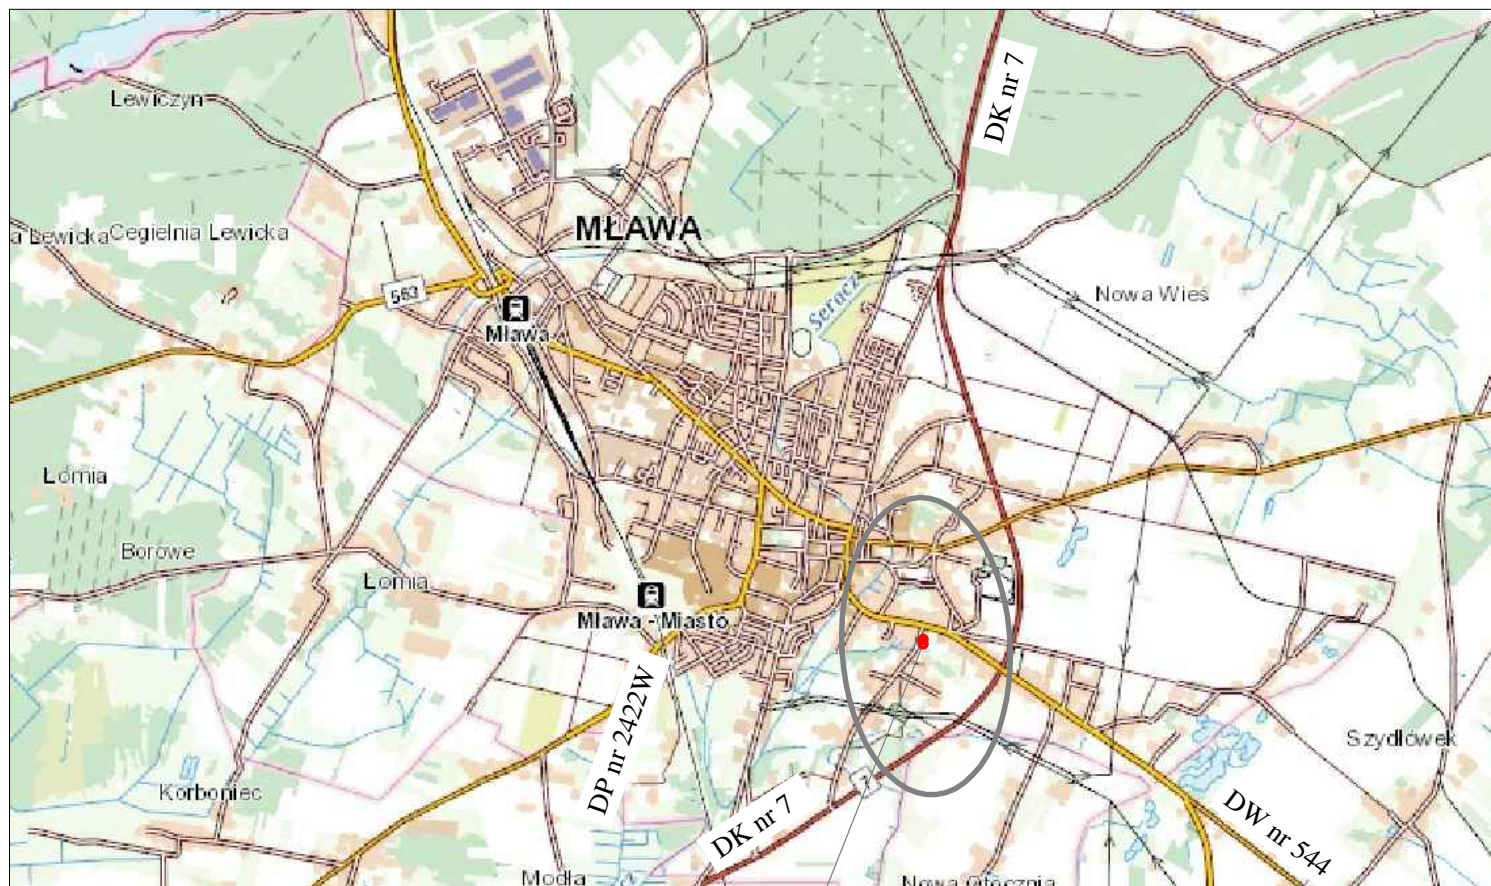

— projektowana droga wewnętrzna

TEREN OBJĘTY PROJEKTEM

RYS. NR 1