


os parking km 0+036.29

ul. Zabrody

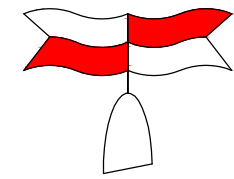

0+000

2.0%  
26.546 m

SKALA 10/100

NN 148.000 m

DH - wysokości

Rzedne projektowane

Rzedne terenu


Odległości

Pikietaż

-0.00	0.00	0.05	0.01	-0.00	-0.03	-0.04
148.42	148.42	148.57	148.78	148.83	148.93	148.96
148.42	148.43	148.57	148.78	148.83	148.93	148.99
9.92	10.00	9.85	7.97	2.03	3.97	2.50
9.92	10.15	20.00	27.97	30.00	33.97	36.47

Elementy trasy w planie

200 / R (cm)

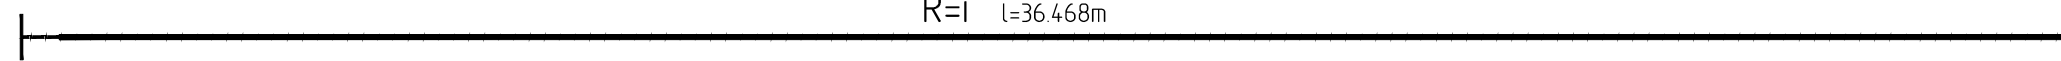

Legenda:

- projektowana niweleta
- istniejący teren

INWESTOR	PAŃSTWOWA WYŻSZA SZKOŁA ZAWODOWA W CIECHANOWIE ul. Nrutowicza 9, 06-400 Ciechanów		
JEDNOSTKA PROJEKTOWA	WILECH Spółka Cywilna 06-400 Ciechanów, ul. Akacjowa 5		
ZAMIERZENIE BUDOWLANE	UTWARDZENIE PLACU MANEWRWEGO NA TERENIE PAŃSTWOWEJ WYŻSZEJ SZKOŁY ZAWODOWEJ W CIECHANOWIE - OBIEKT W MŁAWIE UL. WARSZAWSKA 52		
TYTUŁ RYSUNKU	PRZEKRÓJ PODŁUŻNY - WJAZD		
STADIUM	PROJEKT WYKONAWCZY		
Nr rys. <b>3/2</b>	skala: 1:10/100	data: kwiecień 2019 r.	
	Imię i nazwisko	Uprawnienia	Podpis
BRANŻA DROGOWA			
PROJEKTOWAŁ	tech. Wiktor Łysko	w spec.konst.-inz. w zakr. dróg 153/93 /Os	
SPRAWDZIŁ	mgr inż. Lech Klicki	w specjalności drogowej MAZ0008/POOD/10	