




**SZCZEGÓL NR 1**  
(konstrukcja nawierzchni zjazdu -  
połączenie z nawierznią ul. Zagrody)  
skala 1:10

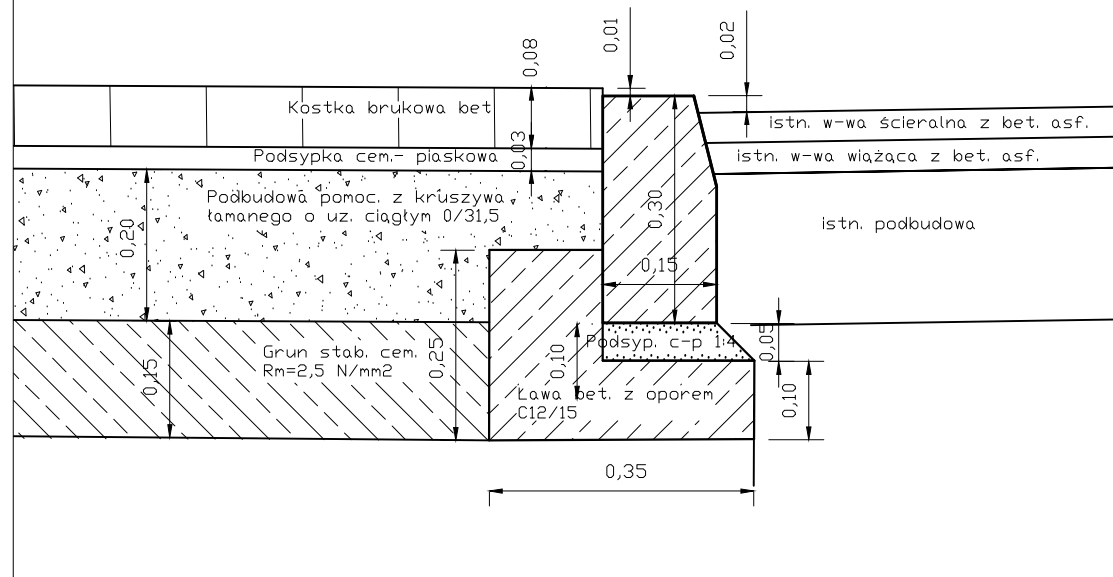

**SZCZEGÓL NR 2**  
(konstrukcja nawierzchni zjazdu -  
ograniczenie od strony terenu)  
skala 1:10

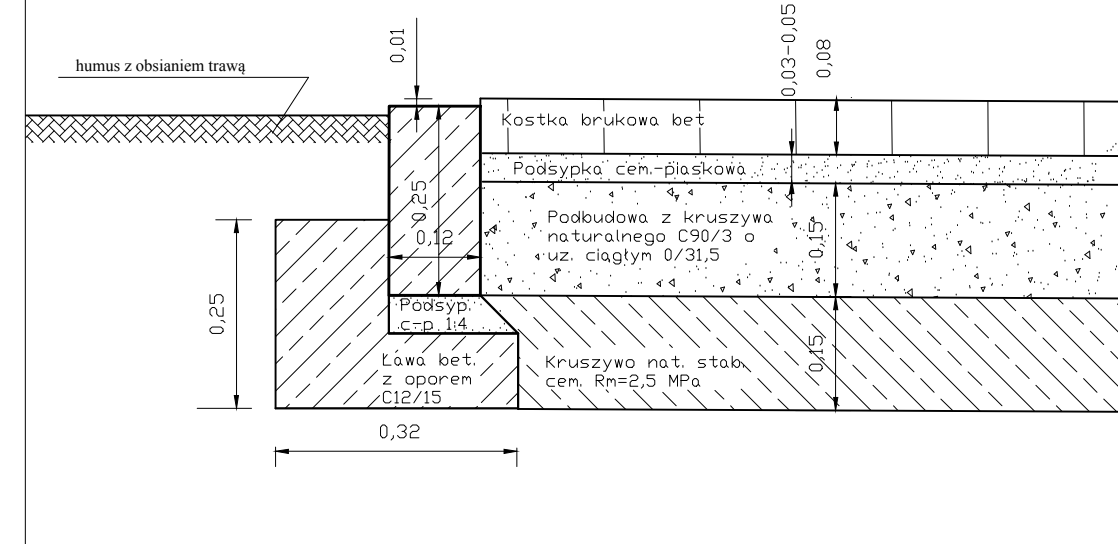

**SZCZEGÓL NR 3**  
(konstrukcja nawierzchni placu  
manewrowego - ograniczenie od  
strony terenu)  
skala 1:10

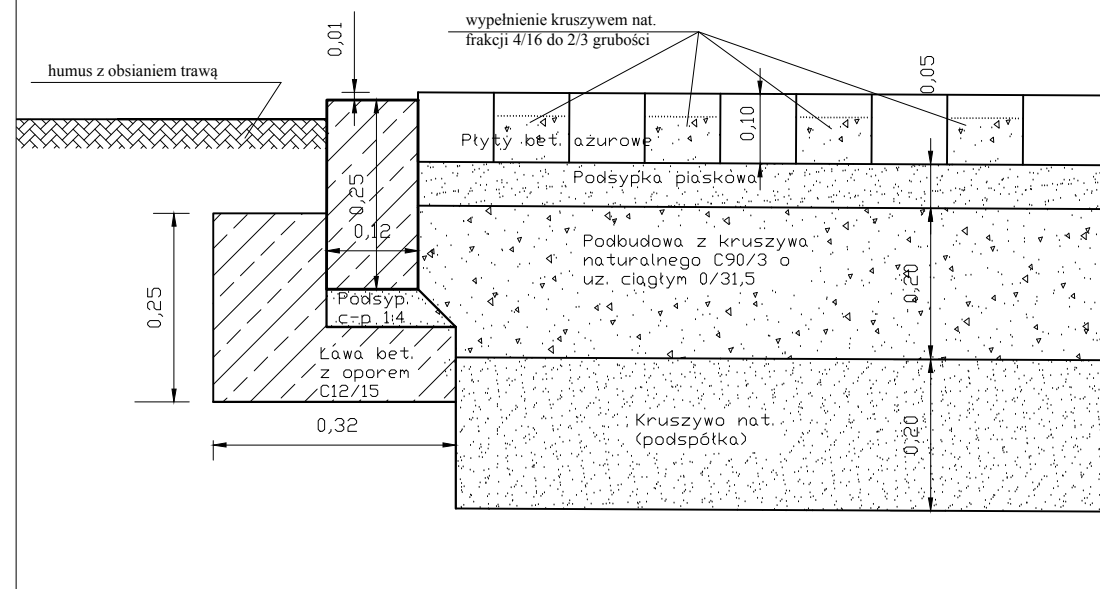

INWESTOR	<b>PAŃSTWOWA WYŻSZA SZKOŁA ZAWODOWA W CIECHANOWIE</b> ul. Nrutowicza 9, 06-400 Ciechanów		
JEDNOSTKA PROJEKTOWA	<b>WILECh Spółka Cywilna</b> 06-400 Ciechanów, ul. Akacjaowa 5		
ZAMIERZENIE BUDOWLANE	UTWARDZENIE PLACU MANEWROWEGO NA TERENIE PAŃSTWOWEJ WYŻSZEJ SZKOŁY ZAWODOWEJ W CIECHANOWIE - OBIEKT W MŁAWIE UL. WARSZAWSKA 52		
TYTUŁ RYSUNKU	PRZEKROJE NORMALNE - SZCZEGÓŁY		
STADIUM	PROJEKT WYKONAWCZY		
Nr rys.	skala: 1:10	data: kwiecień 2019 r.	
4	Imię i nazwisko	Uprawnienia	Podpis
BRANŻA DROGOWA			
PROJEKTOWAŁ	tech. Wiktor Łysko	w spec.konst.-inz. zakr. dróg 153/93 /0s	
SPRAWDZIŁ	mgr inż. Lech Klicki	w specjalności drogowej MAZ/0008/POOD/10	